# Проект межевания территории для строительства и реконструкции внутриплощадочных железнодорожных путей и крытая мойка вагонов

Масштаб 1:2000 (Зона: П-1; СХ-2; ИТ-1; ОТ-1)

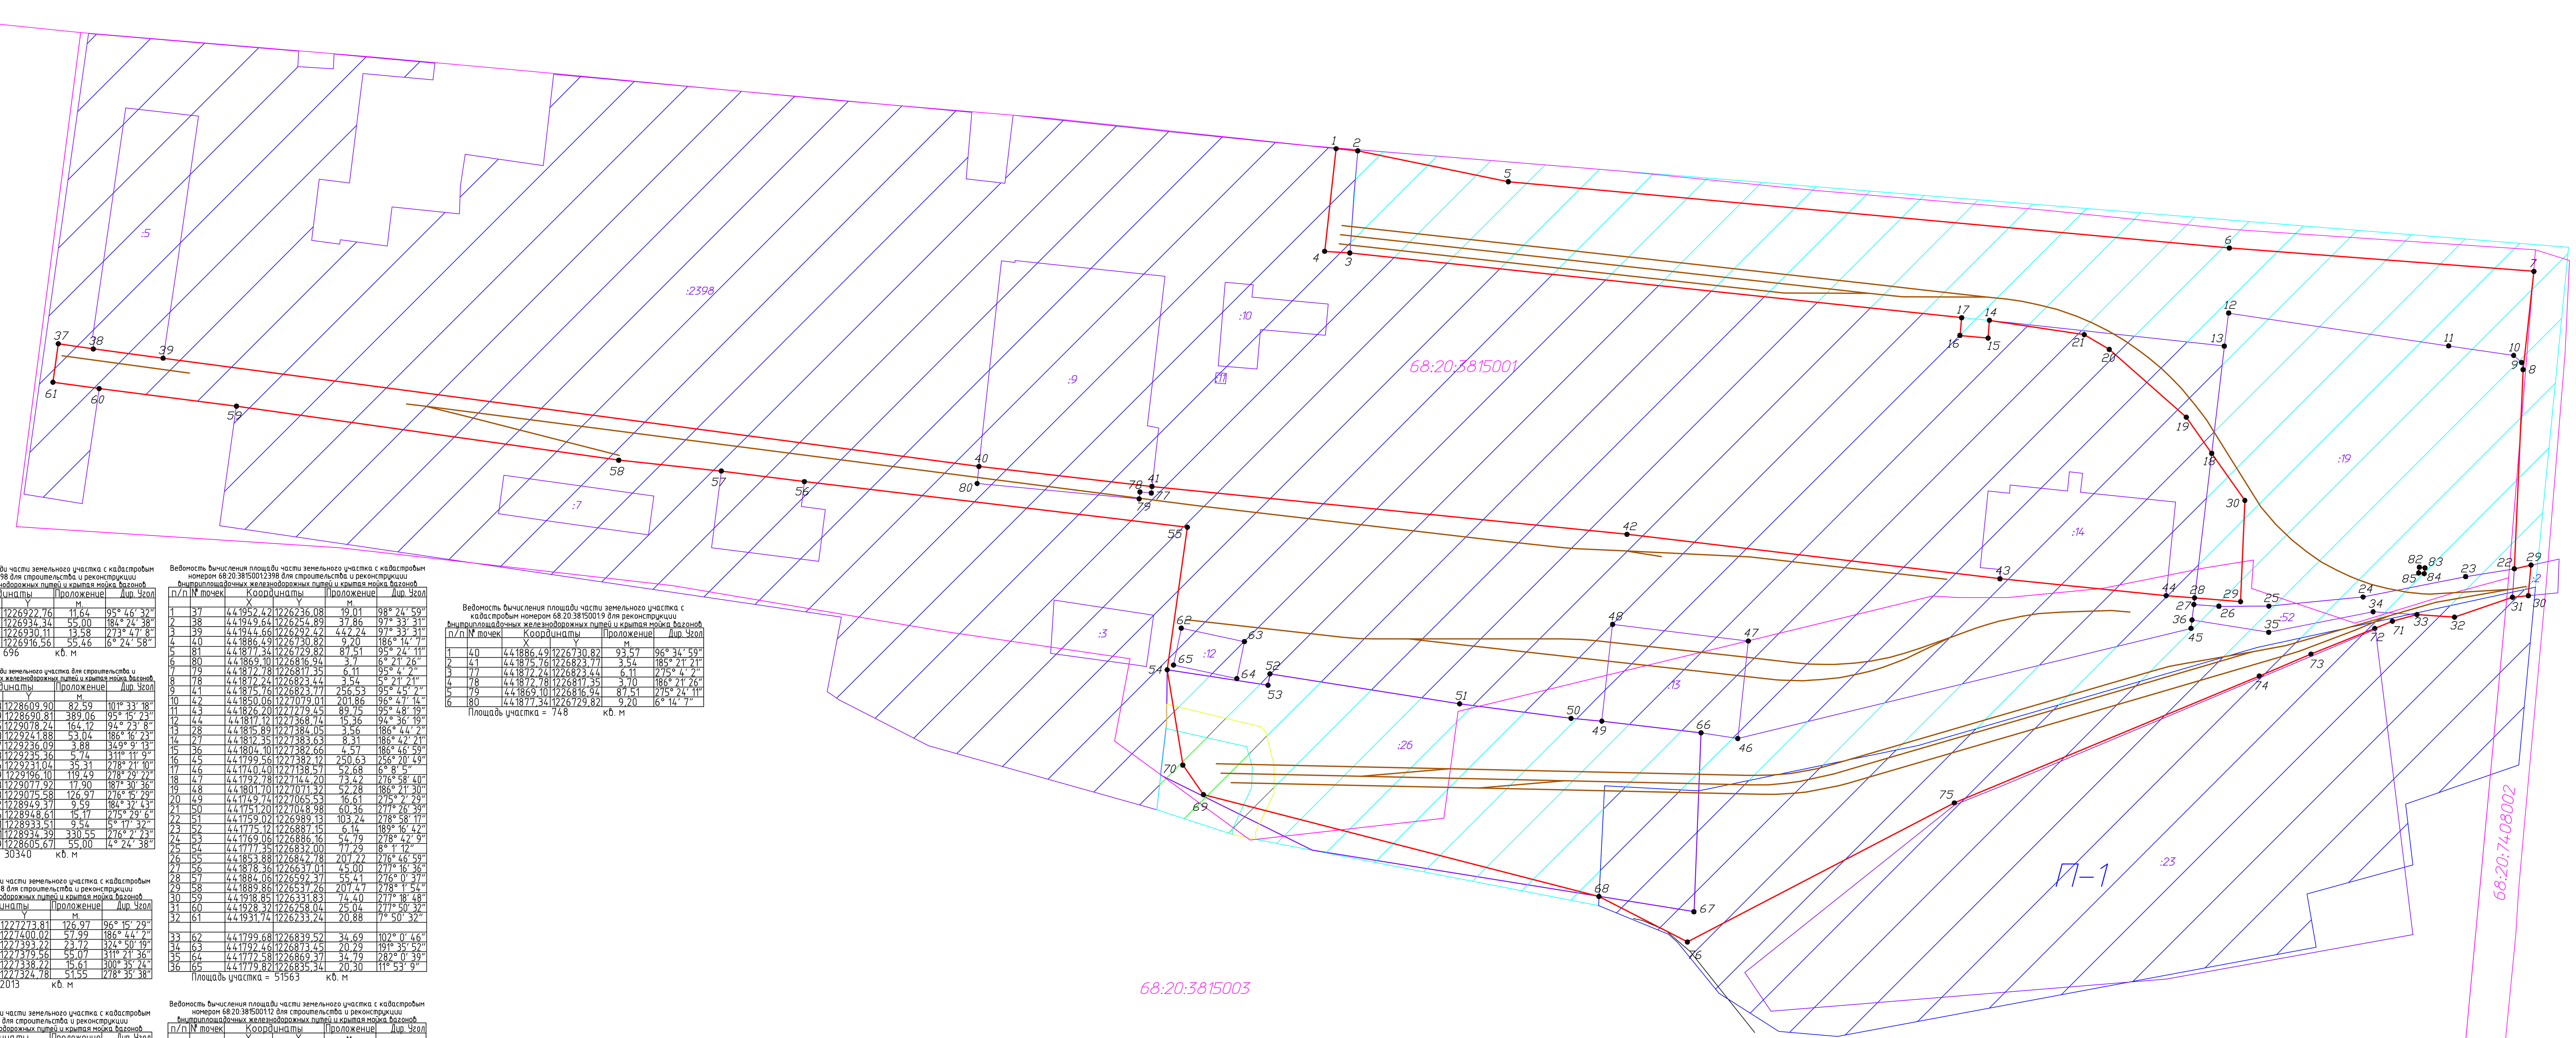


Ведомость вычисления площади части земельного участка с кадастровым номером 68:20:3815001:2398 для строительства и реконструкции внутриплощадочных железнодорожных путей и крытая мойка вагонов

| п/п | № точек | Координаты X | Координаты Y | Проложение м. | Дир. Угол |
|---|---|---|---|---|---|
| 1 | 1 | 442057,18 | 1226922,76 | 11,64 | 95° 46′ 32″ |
| 2 | 2 | 442056,01 | 1226934,34 | 55,00 | 184° 24′ 38″ |
| 3 | 3 | 442001,17 | 1226930,11 | 13,58 | 273° 47′ 8″ |
| 4 | 4 | 442002,07 | 1226916,56 | 55,46 | 6° 24′ 58″ |

Площадь участка = 696 кв. м

Ведомость вычисления площади земельного участка для строительства и реконструкции внутриплощадочных железнодорожных путей и крытая мойка вагонов

| п/п | № точек | Координаты X | Координаты Y | Проложение м. | Дир. Угол |
|---|---|---|---|---|---|
| 1 | 2 | 443387,33 | 1228609,90 | 82,59 | 101° 33′ 18″ |
| 2 | 5 | 443370,79 | 1228690,81 | 389,06 | 95° 15′ 23″ |
| 3 | 6 | 443335,15 | 1229078,24 | 164,12 | 94° 23′ 8″ |
| 4 | 7 | 443322,60 | 1229241,88 | 53,04 | 186° 16′ 23″ |
| 5 | 8 | 443269,87 | 1229236,09 | 3,88 | 349° 9′ 13″ |
| 6 | 9 | 443273,68 | 1229235,36 | 5,74 | 311° 11′ 9″ |
| 7 | 10 | 443277,46 | 1229231,04 | 35,31 | 278° 21′ 10″ |
| 8 | 11 | 443282,59 | 1229196,10 | 119,49 | 278° 29′ 22″ |
| 9 | 12 | 443300,23 | 1229077,92 | 17,90 | 187° 30′ 36″ |
| 10 | 13 | 443282,48 | 1229075,58 | 126,97 | 276° 15′ 29″ |
| 11 | 14 | 443296,32 | 1228949,37 | 9,59 | 184° 32′ 43″ |
| 12 | 15 | 443286,76 | 1228948,61 | 15,17 | 275° 29′ 6″ |
| 13 | 16 | 443288,21 | 1228933,51 | 9,54 | 5° 17′ 32″ |
| 14 | 17 | 443297,71 | 1228934,39 | 330,55 | 276° 2′ 23″ |
| 15 | 3 | 443332,49 | 1228605,67 | 55,00 | 4° 24′ 38″ |

Площадь участка = 30340 кв. м

Ведомость вычисления площади части земельного участка с кадастровым номером 68:20:3815001:2398 для строительства и реконструкции внутриплощадочных железнодорожных путей и крытая мойка вагонов

| п/п | № точек | Координаты X | Координаты Y | Проложение м. | Дир. Угол |
|---|---|---|---|---|---|
| 1 | 14 | 441965,00 | 1227273,81 | 126,97 | 96° 15′ 29″ |
| 2 | 13 | 441951,16 | 1227400,02 | 57,99 | 186° 44′ 2″ |
| 3 | 18 | 441893,57 | 1227393,22 | 23,72 | 324° 50′ 19″ |
| 4 | 19 | 441912,96 | 1227379,56 | 55,07 | 311° 21′ 36″ |
| 5 | 20 | 441949,35 | 1227338,22 | 15,61 | 300° 35′ 24″ |
| 6 | 21 | 441957,30 | 1227324,78 | 51,55 | 278° 35′ 38″ |

Площадь участка = 2013 кв. м

Ведомость вычисления площади части земельного участка с кадастровым номером 68:20:3815001:19 для строительства и реконструкции внутриплощадочных железнодорожных путей и крытая мойка вагонов

| п/п | № точек | Координаты X | Координаты Y | Проложение м. | Дир. Угол |
|---|---|---|---|---|---|
| 1 | 1 | 441968,91 | 1227402,36 | 119,49 | 98° 29′ 22″ |
| 2 | 2 | 441951,27 | 1227520,54 | 35,31 | 98° 21′ 10″ |
| 3 | 3 | 441946,14 | 1227555,48 | 5,74 | 131° 11′ 9″ |
| 4 | 4 | 441942,36 | 1227559,80 | 3,88 | 169° 9′ 13″ |
| 5 | 5 | 441938,55 | 1227560,53 | 107,07 | 182° 29′ 38″ |
| 6 | 6 | 441831,58 | 1227555,87 | 26,51 | 260° 46′ 32″ |
| 7 | 7 | 441827,33 | 1227529,70 | 56,16 | 258° 45′ 22″ |
| 8 | 8 | 441816,38 | 1227474,62 | 50,94 | 264° 28′ 7″ |
| 9 | 9 | 441811,47 | 1227423,92 | 26,78 | 269° 52′ 18″ |
| 10 | 10 | 441811,41 | 1227397,14 | 13,54 | 273° 58′ 48″ |
| 11 | 11 | 441812,35 | 1227383,63 | 3,56 | 6° 44′ 2″ |
| 12 | 12 | 441815,89 | 1227384,05 | 24,80 | 94° 36′ 19″ |
| 13 | 13 | 441813,90 | 1227408,77 | 54,41 | 2° 23′ 30″ |
| 14 | 14 | 441868,26 | 1227411,04 | 30,95 | 324° 50′ 19″ |
| 15 | 15 | 441893,57 | 1227393,22 | 57,99 | 6° 44′ 2″ |
| 16 | 16 | 441951,16 | 1227400,02 | 17,90 | 7° 30′ 36″ |
| | | | | | |
| 17 | 82 | 440976,51 | 1231143,79 | 3,11 | 186° 16′ 45″ |
| 18 | 83 | 440973,42 | 1231143,45 | 3,02 | 97° 25′ 53″ |
| 19 | 84 | 440973,03 | 1231146,44 | 3,08 | 7° 15′ 48″ |
| 20 | 85 | 440976,09 | 1231146,83 | 3,07 | 277° 51′ 58″ |

Площадь участка = 21520 кв. м

Ведомость вычисления площади части земельного участка с кадастровым номером 68:20:3815001:52 для строительства и реконструкции внутриплощадочных железнодорожных путей и крытая мойка вагонов

| п/п | № точек | Координаты X | Координаты Y | Проложение м. | Дир. Угол |
|---|---|---|---|---|---|
| 1 | 27 | 441812,35 | 1227383,63 | 13,54 | 93° 58′ 48″ |
| 2 | 26 | 441811,41 | 1227397,14 | 26,78 | 89° 52′ 18″ |
| 3 | 25 | 441811,47 | 1227423,92 | 50,94 | 84° 28′ 7″ |
| 4 | 24 | 441816,38 | 1227474,62 | 56,16 | 78° 45′ 22″ |
| 5 | 23 | 441827,33 | 1227529,70 | 26,51 | 80° 46′ 32″ |
| 6 | 22 | 441831,58 | 1227555,87 | 15,35 | 183° 48′ 46″ |
| 7 | 31 | 441816,26 | 1227554,85 | 32,93 | 251° 8′ 49″ |
| 8 | 32 | 441805,62 | 1227523,69 | 20,19 | 273° 46′ 52″ |
| 9 | 33 | 441806,95 | 1227503,55 | 23,64 | 273° 46′ 52″ |
| 10 | 34 | 441808,51 | 1227479,96 | 57,17 | 258° 48′ 50″ |
| 11 | 35 | 441797,42 | 1227423,88 | 41,76 | 279° 12′ 19″ |
| 12 | 36 | 441804,10 | 1227382,66 | 8,31 | 6° 42′ 21″ |

Площадь участка = 2284 кв. м

Ведомость вычисления площади части земельного участка с кадастровым номером 68:20:3815001:2398 для строительства и реконструкции внутриплощадочных железнодорожных путей и крытая мойка вагонов

| п/п | № точек | Координаты X | Координаты Y | Проложение м. | Дир. Угол |
|---|---|---|---|---|---|
| 1 | 37 | 441952,42 | 1226236,08 | 19,01 | 98° 24′ 59″ |
| 2 | 38 | 441949,64 | 1226254,89 | 37,86 | 97° 33′ 31″ |
| 3 | 39 | 441944,66 | 1226292,42 | 442,24 | 97° 33′ 31″ |
| 4 | 40 | 441886,49 | 1226730,82 | 9,20 | 186° 14′ 7″ |
| 5 | 81 | 441877,34 | 1226729,82 | 87,51 | 95° 24′ 11″ |
| 6 | 80 | 441869,10 | 1226816,94 | 3,7 | 6° 21′ 26″ |
| 7 | 79 | 441872,78 | 1226817,35 | 6,11 | 95° 4′ 2″ |
| 8 | 78 | 441872,24 | 1226823,44 | 3,54 | 5° 21′ 21″ |
| 9 | 41 | 441875,76 | 1226823,77 | 256,53 | 95° 45′ 2″ |
| 10 | 42 | 441850,06 | 1227079,01 | 201,86 | 96° 47′ 14″ |
| 11 | 43 | 441826,20 | 1227279,45 | 89,75 | 95° 48′ 19″ |
| 12 | 44 | 441817,12 | 1227368,74 | 15,36 | 94° 36′ 19″ |
| 13 | 28 | 441815,89 | 1227384,05 | 3,56 | 186° 44′ 2″ |
| 14 | 27 | 441812,35 | 1227383,63 | 8,31 | 186° 42′ 21″ |
| 15 | 36 | 441804,10 | 1227382,66 | 4,57 | 186° 46′ 59″ |
| 16 | 45 | 441799,56 | 1227382,12 | 250,63 | 256° 20′ 49″ |
| 17 | 46 | 441740,40 | 1227138,57 | 52,68 | 6° 8′ 5″ |
| 18 | 47 | 441792,78 | 1227144,20 | 73,42 | 276° 58′ 40″ |
| 19 | 48 | 441801,70 | 1227071,32 | 52,28 | 186° 21′ 30″ |
| 20 | 49 | 441749,74 | 1227065,53 | 16,61 | 275° 2′ 29″ |
| 21 | 50 | 441751,20 | 1227048,98 | 60,36 | 277° 26′ 39″ |
| 22 | 51 | 441759,02 | 1226989,13 | 103,24 | 278° 58′ 17″ |
| 23 | 52 | 441775,12 | 1226887,15 | 6,14 | 189° 16′ 42″ |
| 24 | 53 | 441769,06 | 1226886,16 | 54,79 | 278° 42′ 9″ |
| 25 | 54 | 441777,35 | 1226832,00 | 77,29 | 8° 1′ 12″ |
| 26 | 55 | 441853,88 | 1226842,78 | 207,22 | 276° 46′ 59″ |
| 27 | 56 | 441878,36 | 1226637,01 | 45,00 | 277° 16′ 36″ |
| 28 | 57 | 441884,06 | 1226592,37 | 55,41 | 276° 0′ 37″ |
| 29 | 58 | 441889,86 | 1226537,26 | 207,47 | 278° 1′ 54″ |
| 30 | 59 | 441918,85 | 1226331,83 | 74,40 | 277° 18′ 48″ |
| 31 | 60 | 441928,32 | 1226258,04 | 25,04 | 277° 50′ 32″ |
| 32 | 61 | 441931,74 | 1226233,24 | 20,88 | 7° 50′ 32″ |
| | | | | | |
| 33 | 62 | 441799,68 | 1226839,52 | 34,69 | 102° 0′ 46″ |
| 34 | 63 | 441792,46 | 1226873,45 | 20,29 | 191° 35′ 52″ |
| 35 | 64 | 441772,58 | 1226869,37 | 34,79 | 282° 0′ 39″ |
| 36 | 65 | 441779,82 | 1226835,34 | 20,30 | 11° 53′ 9″ |

Площадь участка = 51563 кв. м

Ведомость вычисления площади части земельного участка с кадастровым номером 68:20:3815001:12 для строительства и реконструкции внутриплощадочных железнодорожных путей и крытая мойка вагонов

| п/п | № точек | Координаты X | Координаты Y | Проложение м. | Дир. Угол |
|---|---|---|---|---|---|
| 1 | 62 | 441799,68 | 1226839,52 | 34,69 | 102° 0′ 46″ |
| 2 | 63 | 441792,46 | 1226873,45 | 20,29 | 191° 35′ 52″ |
| 3 | 64 | 441772,58 | 1226869,37 | 34,79 | 282° 0′ 39″ |
| 4 | 65 | 441779,82 | 1226835,34 | 20,30 | 11° 53′ 9″ |

Площадь участка = 705 кв. м

Ведомость вычисления площади части земельного участка с кадастровым номером 68:20:3815001:26 для строительства и реконструкции внутриплощадочных железнодорожных путей и крытая мойка вагонов

| п/п | № точек | Координаты X | Координаты Y | Проложение м. | Дир. Угол |
|---|---|---|---|---|---|
| 1 | 54 | 441777,35 | 1226832,00 | 54,79 | 98° 42′ 9″ |
| 2 | 53 | 441769,06 | 1226886,16 | 6,14 | 9° 16′ 42″ |
| 3 | 52 | 441775,12 | 1226887,15 | 103,24 | 98° 58′ 17″ |
| 4 | 51 | 441759,02 | 1226989,13 | 60,36 | 97° 26′ 39″ |
| 5 | 50 | 441751,20 | 1227048,98 | 16,61 | 95° 2′ 29″ |
| 6 | 49 | 441749,74 | 1227065,53 | 53,63 | 96° 44′ 46″ |
| 7 | 66 | 441743,44 | 1227118,79 | 96,13 | 182° 14′ 8″ |
| 8 | 67 | 441647,38 | 1227115,04 | 51,72 | 279° 8′ 37″ |
| 9 | 68 | 441655,60 | 1227063,98 | 219,48 | 284° 25′ 47″ |
| 10 | 69 | 441710,29 | 1226851,43 | 19,28 | 325° 3′ 42″ |
| 11 | 70 | 441726,10 | 1226840,38 | 51,93 | 350° 42′ 42″ |

Площадь участка = 22976 кв. м

Ведомость вычисления площади части земельного участка с кадастровым номером 68:20:3815001:13 для строительства и реконструкции внутриплощадочных железнодорожных путей и крытая мойка вагонов

| п/п | № точек | Координаты X | Координаты Y | Проложение м. | Дир. Угол |
|---|---|---|---|---|---|
| 1 | 48 | 441801,70 | 1227071,32 | 73,42 | 96° 58′ 40″ |
| 2 | 47 | 441792,78 | 1227144,20 | 52,68 | 186° 8′ 5″ |
| 3 | 46 | 441740,40 | 1227138,57 | 20,01 | 278° 44′ 15″ |
| 4 | 66 | 441743,44 | 1227118,79 | 53,63 | 276° 44′ 46″ |
| 5 | 49 | 441749,74 | 1227065,53 | 52,28 | 6° 21′ 30″ |

Площадь участка = 3840 кв. м

Ведомость вычисления площади земельного участка для строительства и реконструкции внутриплощадочных железнодорожных путей и крытая мойка вагонов

| п/п | № точек | Координаты X | Координаты Y | Проложение м. | Дир. Угол |
|---|---|---|---|---|---|
| 1 | 66 | 441743,44 | 1227118,79 | 20,01 | 98° 44′ 15″ |
| 2 | 46 | 441740,40 | 1227138,57 | 250,63 | 76° 20′ 49″ |
| 3 | 45 | 441799,56 | 1227382,12 | 4,57 | 6° 46′ 59″ |
| 4 | 36 | 441804,10 | 1227382,66 | 41,76 | 99° 12′ 19″ |
| 5 | 35 | 441797,42 | 1227423,88 | 57,17 | 78° 48′ 50″ |
| 6 | 34 | 441808,51 | 1227479,96 | 23,64 | 93° 46′ 52″ |
| 7 | 33 | 441806,95 | 1227503,55 | 13,68 | 254° 54′ 53″ |
| 8 | 71 | 441803,39 | 1227490,34 | 10,23 | 247° 55′ 40″ |
| 9 | 72 | 441799,55 | 1227480,86 | 36,94 | 247° 59′ 50″ |
| 10 | 73 | 441785,71 | 1227446,61 | 30,18 | 247° 5′ 47″ |
| 11 | 74 | 441773,96 | 1227418,80 | 177,43 | 247° 24′ 20″ |
| 12 | 75 | 441705,79 | 1227254,99 | 161,76 | 242° 30′ 39″ |
| 13 | 76 | 441631,13 | 1227111,50 | 53,45 | 297° 14′ 58″ |
| 14 | 68 | 441655,60 | 1227063,98 | 51,72 | 99° 8′ 37″ |
| 15 | 67 | 441647,38 | 1227115,04 | 96,13 | 2° 14′ 8″ |

Площадь участка = 20845 кв. м

Ведомость вычисления площади части земельного участка с кадастровым номером 68:20:3815001:9 для реконструкции внутриплощадочных железнодорожных путей и крытая мойка вагонов

| п/п | № точек | Координаты X | Координаты Y | Проложение м. | Дир. Угол |
|---|---|---|---|---|---|
| 1 | 40 | 441886,49 | 1226730,82 | 93,57 | 96° 34′ 59″ |
| 2 | 41 | 441875,76 | 1226823,77 | 3,54 | 185° 21′ 21″ |
| 3 | 77 | 441872,24 | 1226823,44 | 6,11 | 275° 4′ 2″ |
| 4 | 78 | 441872,78 | 1226817,35 | 3,70 | 186° 21′ 26″ |
| 5 | 79 | 441869,10 | 1226816,94 | 87,51 | 275° 24′ 11″ |
| 6 | 80 | 441877,34 | 1226729,82 | 9,20 | 6° 14′ 7″ |

Площадь участка = 748 кв. м

- граница кадастрового квартала
- граница земельных участков поставленных на кадастровый учет
- Зона П-1
- Зона СХ-2
- Зона ИТ-1
- Зона ОТ-1
- граница земельного участка для строительства линейного объекта
- объект капитального стронтельства (ж/д пути)

Генеральный директор
ООО "Бюро Кадастровых Инженеров"
______________ Желябов С.Н.
"__" ___________ 2016 г.
(месяц)